

P.U.G. BOLOTESTI
SAT PIETROASA

1.5 SITUATIE EXISTENTA 1:5000

ACTUALIZARE PLAN URBANISTIC GENERAL COMUNA BOLOTESTI

LEGENDA:

LIMITE

- LIMITA TERITORIULUI ADMINISTRATIV EXISTENT
- LIMITE INTRAVILANE COMUNE VECINE
- LIMITE ZONA CENTRALA
- LIMITE DE PROPRIETATE

CAI DE COMUNICATIE DRUMURI /CALE FERATA


- DRUMURI NATIONALE
- DRUMURI JUDETENE
- DRUMURI COMUNALE
- STRAZI CU IMBRACAMINTE DEFINITIVA
- INTERSECTII PRINCIPLAE PENTRU AMENAJARE SI ECHIPARE

ZONIFICARE FUNCTIONALA

- ZONA PENTRU LOCUINTE INDIVIDUALE IN GOSPODARII CU SPECIFIC RURAL CU P SI P+ 1E.
- ZONA INSTITUTII (cultura, culte, invatamant, comert, administratie, sanitare, bancare)
- ZONA GOSPODARIE COMUNALA - CIMITIRE
- SPATII PLANTATE, AGREMENT, SPORT
- SPATII PLANTATE DE PROTECTIE A CURSURILOR DE APA/CALE FERATA
- ZONA UNITATI AGRICOLE/INDUSTRIALE NEPOLUANTE
- ZONA UNITATI AGRO-ZOOTEHNICE
- ZONA CURSURI APE/CANAL
- TERENURI LIBERE PROPUSE PENTRU CONSTRUIRE DE LOCUINTE SI DOTARI
- COMPLEMENTARE DE INTERES PUBLIC

ZONE DE PROTECTIE/INTERDICTIE

- INTERDICTIE TEMPORARA DE CONSTRUIRE PANA LA APROBARE P.U.Z. / P.U.D.
- INTERDICTIE DEFINITIVA DE CONSTRUIRE

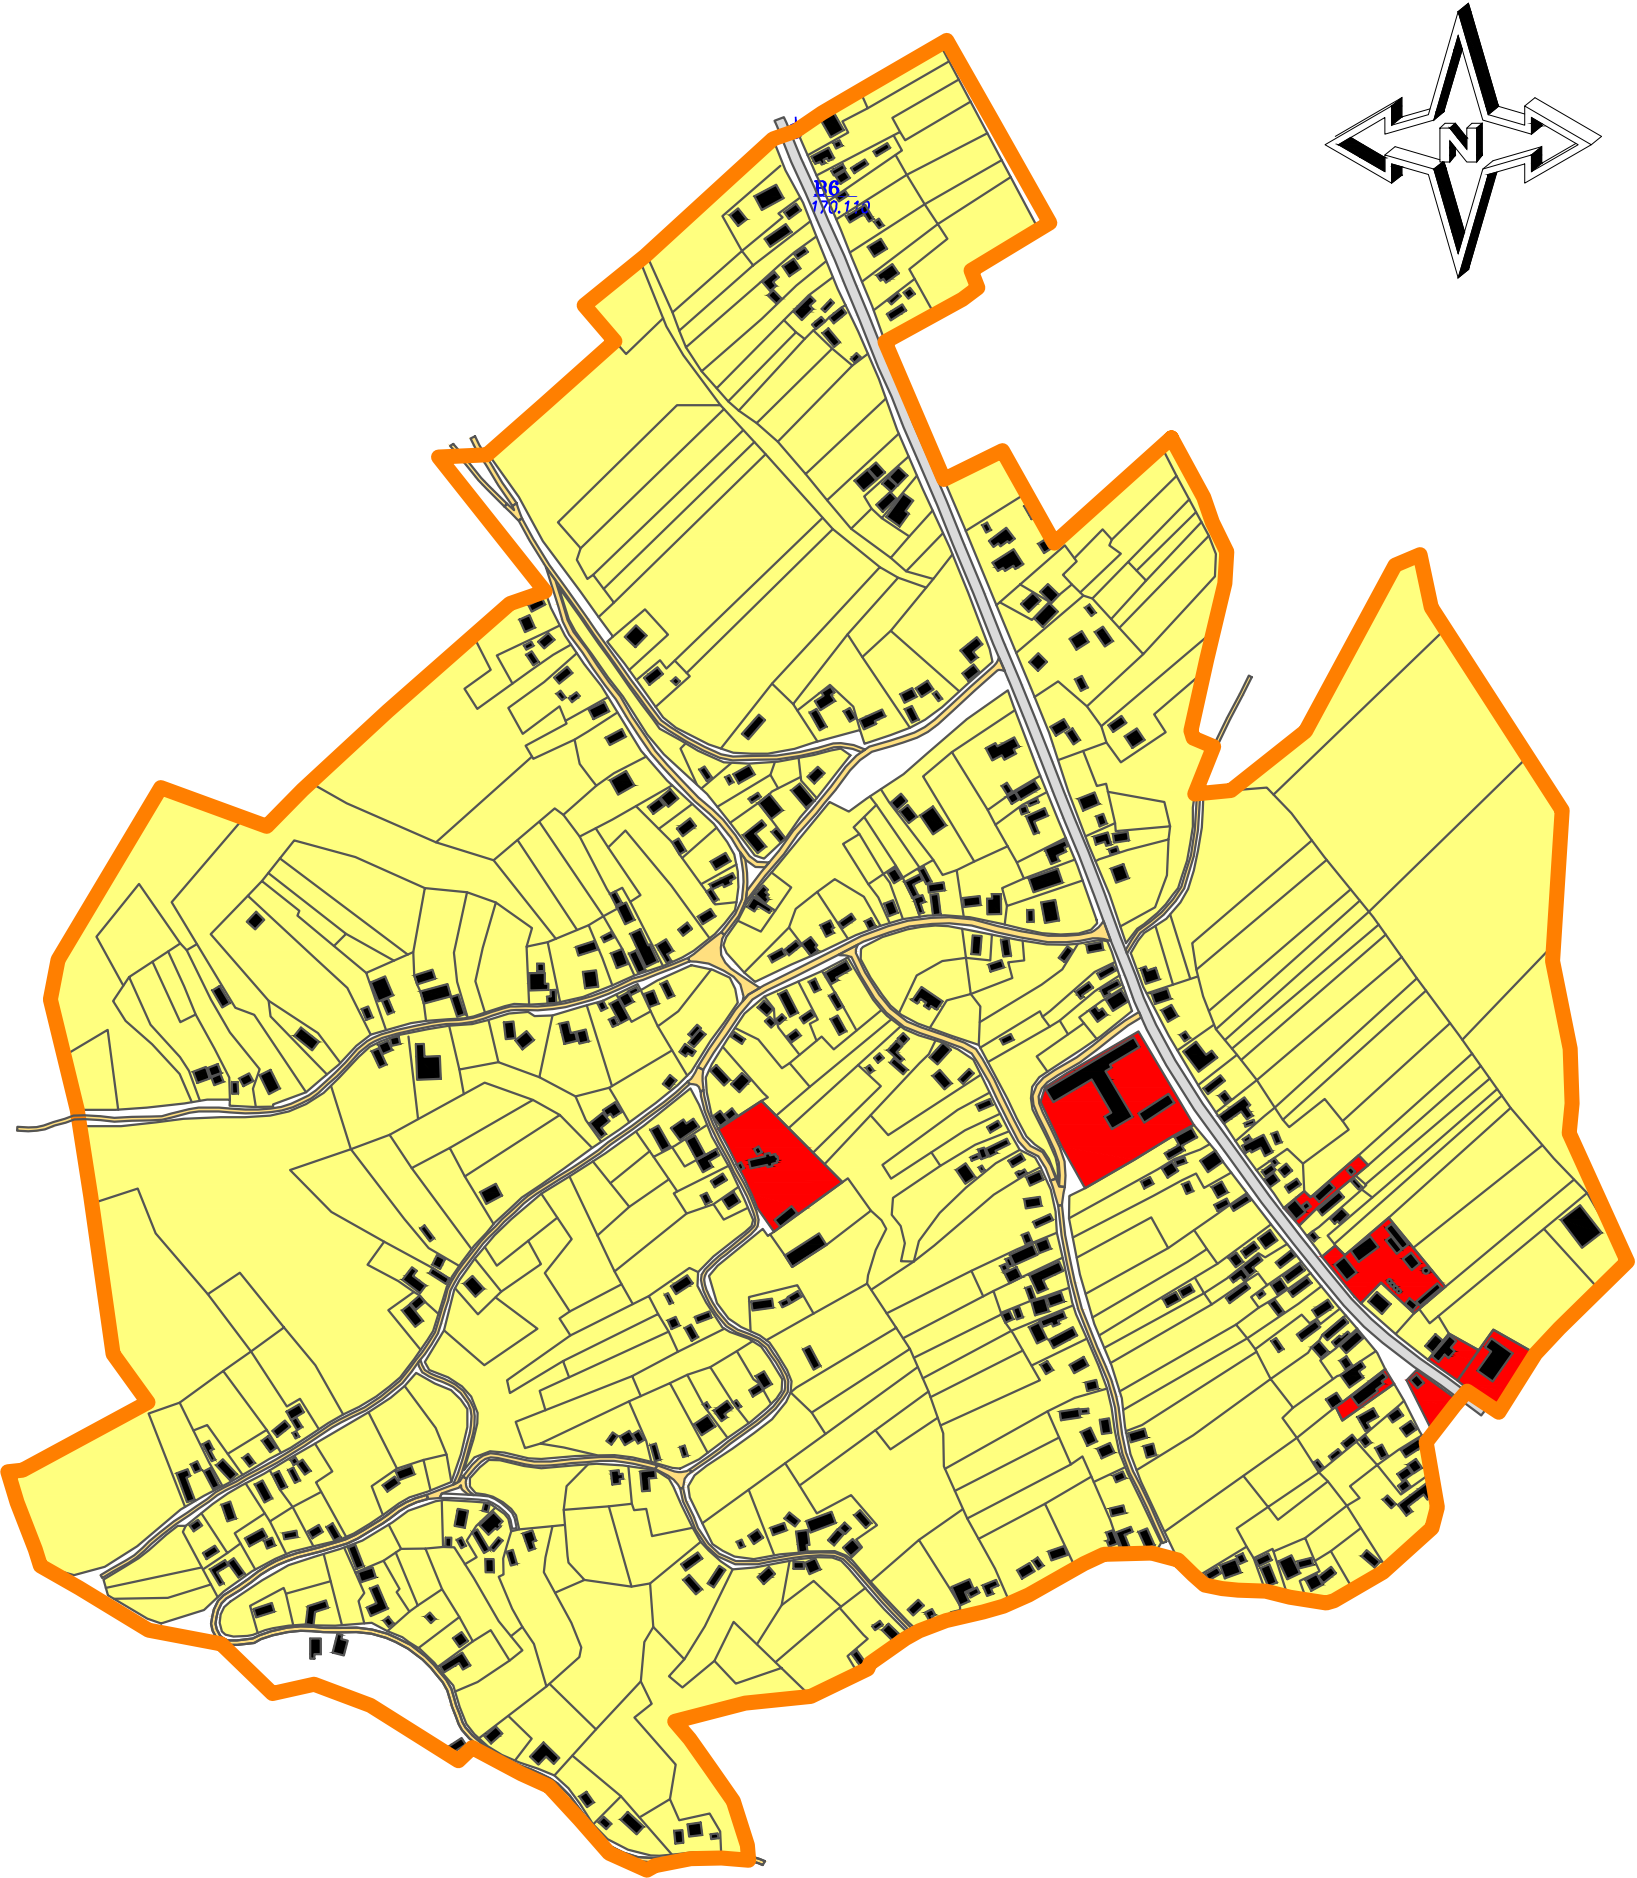

Bilant teritorial PIETROASA

Zone functionale	SITUATIE EXISTENTA	
	SUPRAFATA Arie (ha)	PROCENT % din total intravilan
Locuire		
Comert		
Invatamant		
Cultura		
Culte		
Zona de gospodarire comunala, cimitir		
Industrie/agricultura		
Spatiu verde		
Ape/neproductiv		
Circulatii (cai de comunicatii si transport)		
Terenuri agricole		
TOTAL INTRAVILAN		